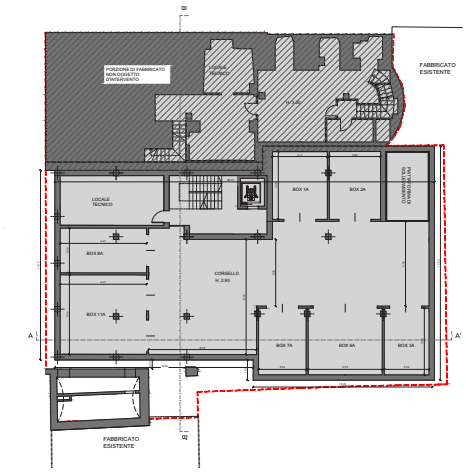

Pianta Piano primo Interrato _Stato di Progetto_Scala 1:100

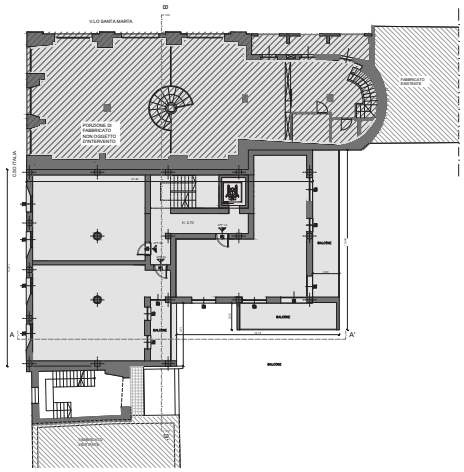

Pianta Piano Primo _Stato di Progetto_Scala 1:100

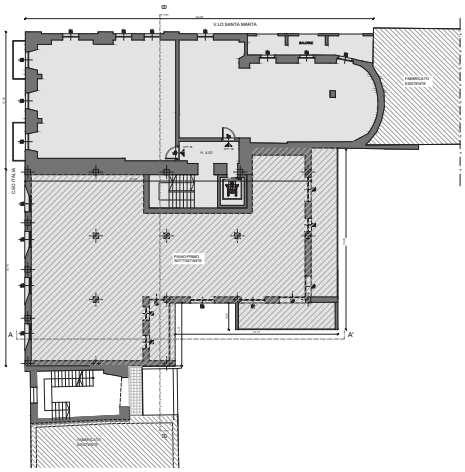

Pianta Piano Primo Ammezzato _Stato di Progetto_Scala 1:100

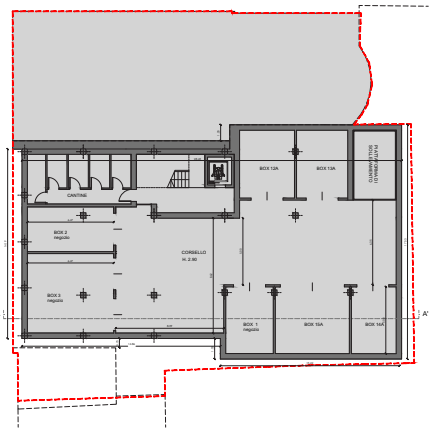

Pianta Piano secondo Interrato _Stato di Progetto_Scala 1:100

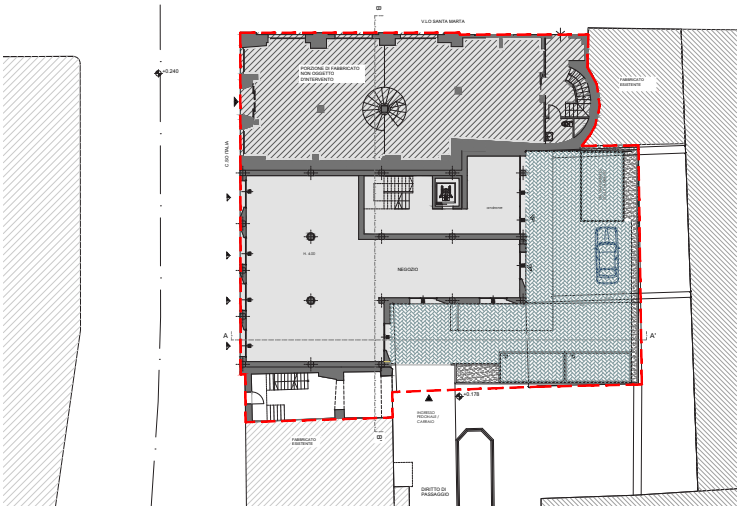

Pianta Piano Terra _Stato di Progetto_Scala 1:100

COMUNE DI SAR

Regione Lombardia

Provincia di V

Piano di recupero _Corso Italia - V.lo Santa Marta - Saronno

Progetto per Edifici ad uso residenziale e commerciale
siti in Corso Italia - V.lo Santa Marta, Saronno (VA)

Comm

PULSAR S
Via Vittuone, 3 - 20124

CERIANI ARNALDO R.L.
Via Barbarelli, 2 - 21047 Sar

Progett

Giulia Ing. Guerne
Via Legnani 7 - 21047 Saronno - Va
giuliaguerrero@hotmail.

Oggetto: **STATO DI PROGETTO: piante piano -1-2, terra, primo, primo ammezza**

Tavola	Scala	Data consegna	Nome
T08	1:100	Febbraio 2020	TAVOLOR_piante ai

Rev.	Data	Oggetto/Descrizione	Redatto	Controllo	Approvato
0	01/07/2020	Emissione 1	2	2	2
1					
2					
3					
4					

Delibera di Consiglio n. 31 del 03-07-2020