


LEGENDA

PATRIMONIO - IMMOBILI	PATRIMONIO - ALIENAZIONI
Terreno	Alienato
Terreno pertinenziale fabbricato	Alienato parzialmente
Fabbricato	PATRIMONIO - VARIE
Strada demaniale	Servitù uso pubblico
Strada (area acquisita)	Impegnativa cessione area
Area adibita alla sosta	Varie
Comproprietà	OCCUPAZIONI SUOLO PUBBL./SERVITÙ
Proprietà soprasuolo	Cabina elettrica
PATRIMONIO - CONVENZIONI	Antenna telefonia mobile
Proprietà con dir. soprasuolo	Chiosco
Proprietà con dir. sottosuolo	Pozzo acquedotto
	Pozzo acquedotto dismesso
	Piezometro
	Monumento

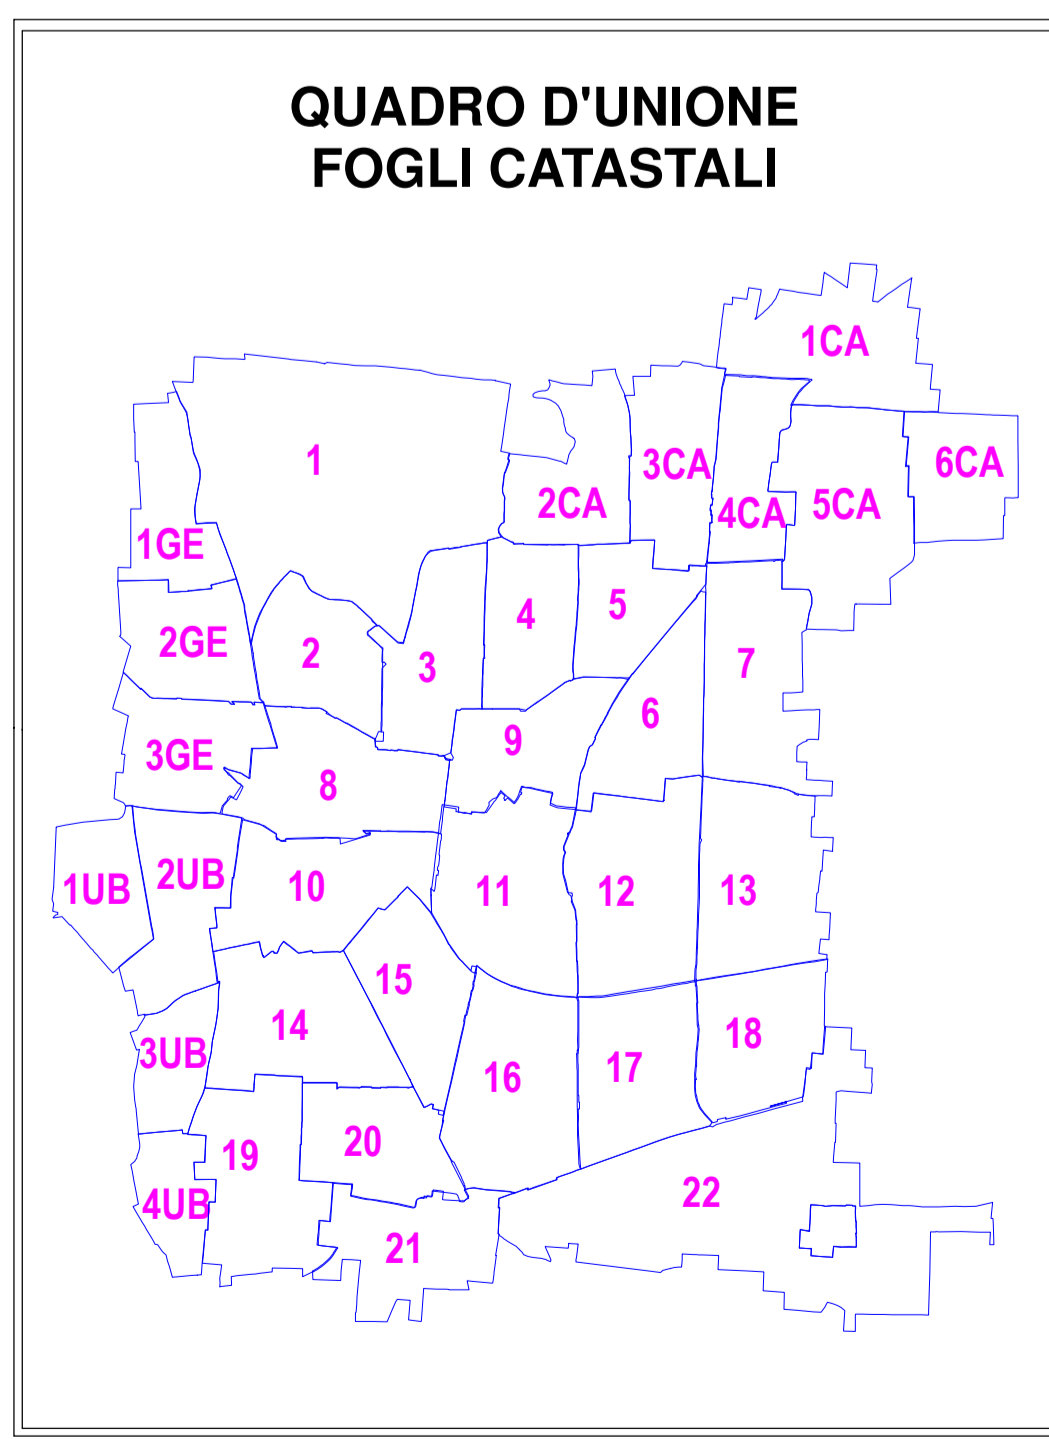

SETTORE AMBIENTE, URBANISTICA, LAVORI PUBBLICI E COMMERCIO
Servizi Strada, Manutenzioni - Patrimonio

CITTÀ DI SARONNO
Provincia di Varese

**PATRIMONIO COMUNALE
- BENI IMMOBILI -**

Il progettista Il Collaboratore alla progettazione Il Coordinatore per la progettazione

Direttore dei lavori Il responsabile unico del procedimento Il responsabile del procedimento

DATA
novembre 2019

SCALA
1:5000

TAVOLA N°
unica

AGGIORNAMENTI			
N° Data	Descrizione Aggiornamento	Rev. aggiornamento	Rev. validazione

PLANIMETRIA

Comune di Saronno - Piazza Repubblica, 7 - 21047 Saronno (VA) Tel. 02 967101 fax 02 96701389 per IVA/Cod. Fis. 00217130129 Cod. Catastale 1441