



SEZIONE 2-2 (viale Rimembranze) scala 1:100

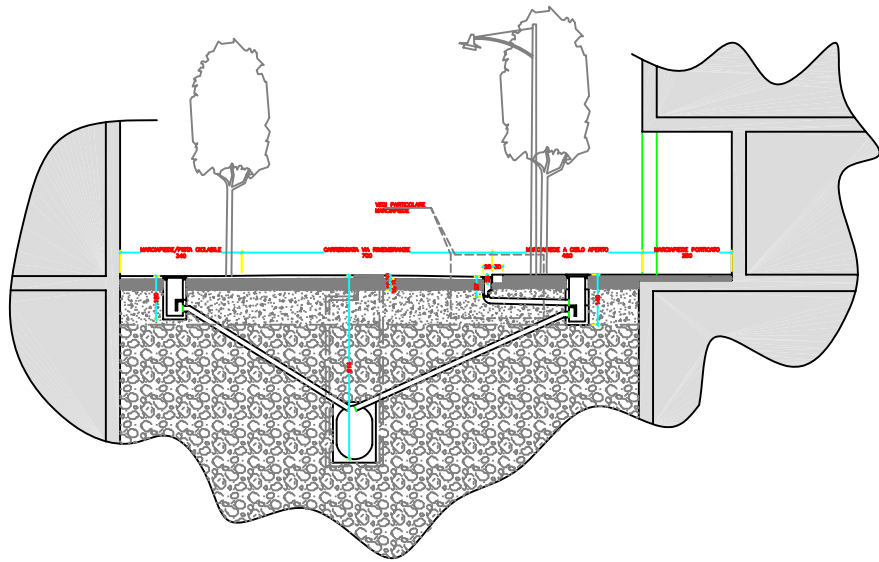

SEZIONE 3-3 (Ponte su via I° maggio) scala 1:100

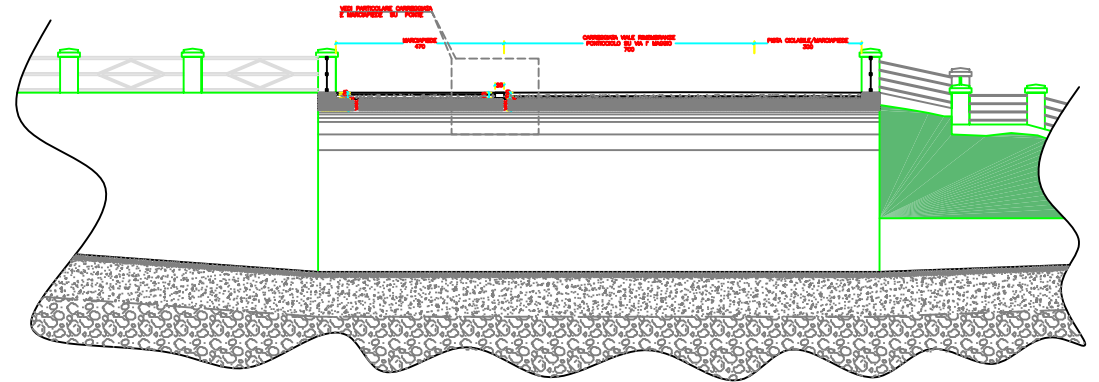

SEZIONE 1-1 (via A.Diaz) scala 1:100

