




POZZETTO DI ISPEZIONE IN CURVA  
PIANTA - scala 1:20

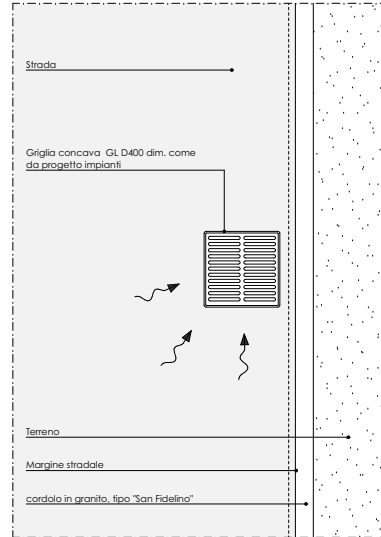


CADITOIA STRADALE  
PIANTA - scala 1:20

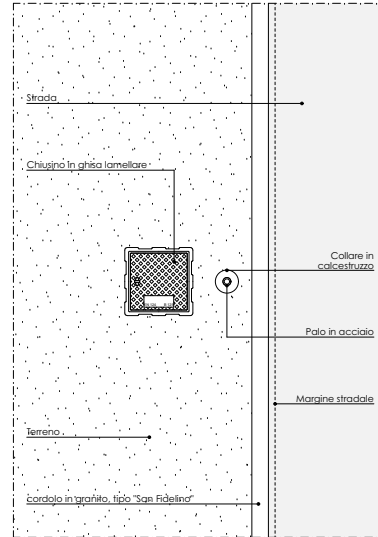


PARTICOLARE POZZETTO  
PIANTA - scala 1:20

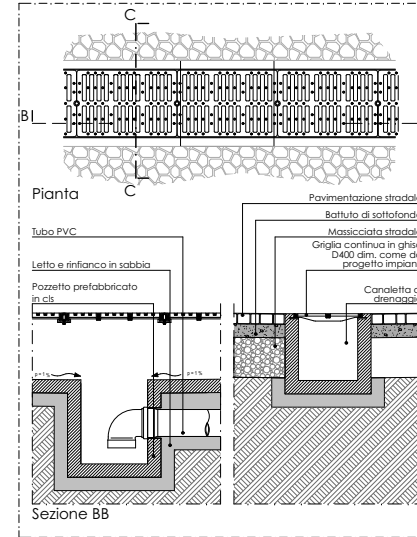


CADITOIA STRADALE CON GRIGLIA CONTINUA  
IN GHISA D400  
PIANTA E SEZIONI - scala 1:20

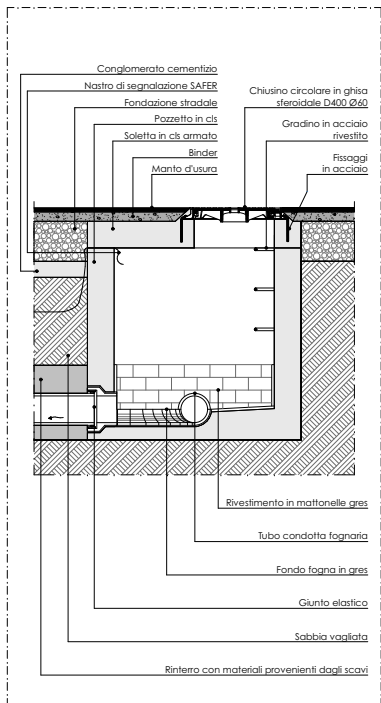


POZZETTO DI ISPEZIONE IN CURVA  
SEZIONE AA - scala 1:20

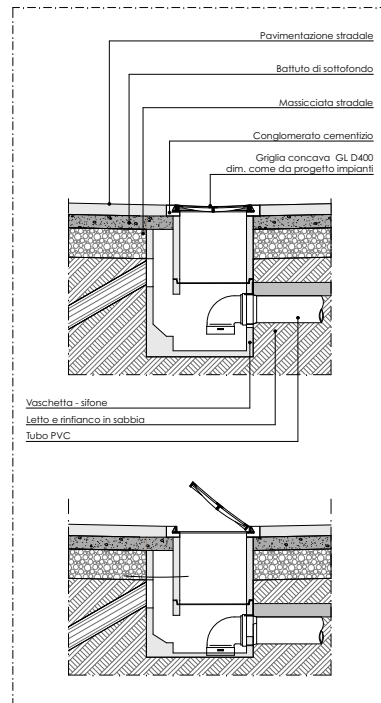

CADITOIA STRADALE  
SEZIONE - scala 1:20

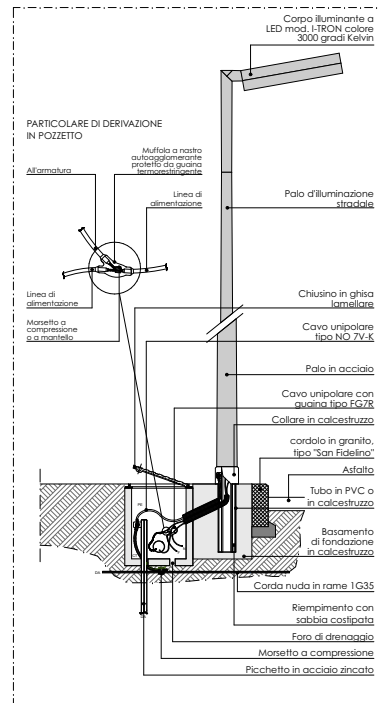

PARTICOLARE POZZETTO  
SEZIONE - scala 1:20

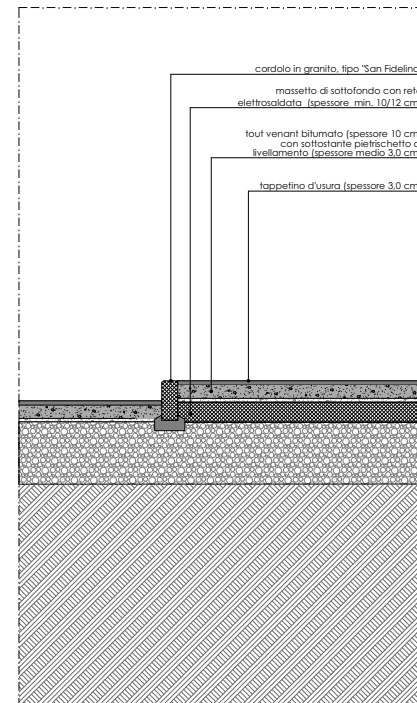

CORDOLO E MARCIAPIEDE  
scala 1:20

11	Ed	Particolari Costruttivi	1:20
21/216_11Ed/03	Archivio/C/CONSONN/726_16	Consorzio AredelCEMSA Sarona VA/06 PRAT. ED/010 Agg. P.LI Var. P.A. Gen19/08/09	scala
12.06.2017	descrizione	elaborato	verificato
24.07.2017	Consegna P.L.I.	dip.	mf.
29.08.2017	Riconsegna P.L.I.	dip.	mf.
11.04.2018	Aggiornamento a seguito modifica passaggio pedonale lato sud-est	es.	mf.
14.01.2019	Aggiornamento a seguito indicazioni referenti Comune di Sarona	es.	mf.
14.03.2019	Aggiornamento a seguito adozione D.G.C. n.13 del 28.02.2019	es.	mf.



Comune di Sarona | Provincia di Varese | Comessa: 724/16

Proprietario e proponente: IMMOBILIARE PARCO SARONNO S.R.L.  
P.I.I. IN VARIANTE

**PROGRAMMA INTEGRATO DI INTERVENTO IN VARIANTE AL P.A. APPROVATO "AREA ex C.E.M.S.A. - Comparto B2"**

Sede legale: Bergamo | Milano | Belgrado  
Sedi operative: BERGAMO | MILANO | BELGRADO

Sede di riferimento: **24125 - Bergamo - Italia**  
via Dante e Spalengo n.45  
T. +39 - 035 300359 - F. +39 - 035 4236322  
e.mail: info@facchinetti-partners.com  
http://www.facchinetti-partners.com

**FACCHINETTI**  
PARTNERS ARCHITETTI ASSOCIATI  
MASSIMO FACCHINETTI, CARLO BONO, ALESSANDRA BOCALARI