

RILIEVO PLANOALTIMETRICO

scala 1:500



AZZONAMENTO

scala 1:250

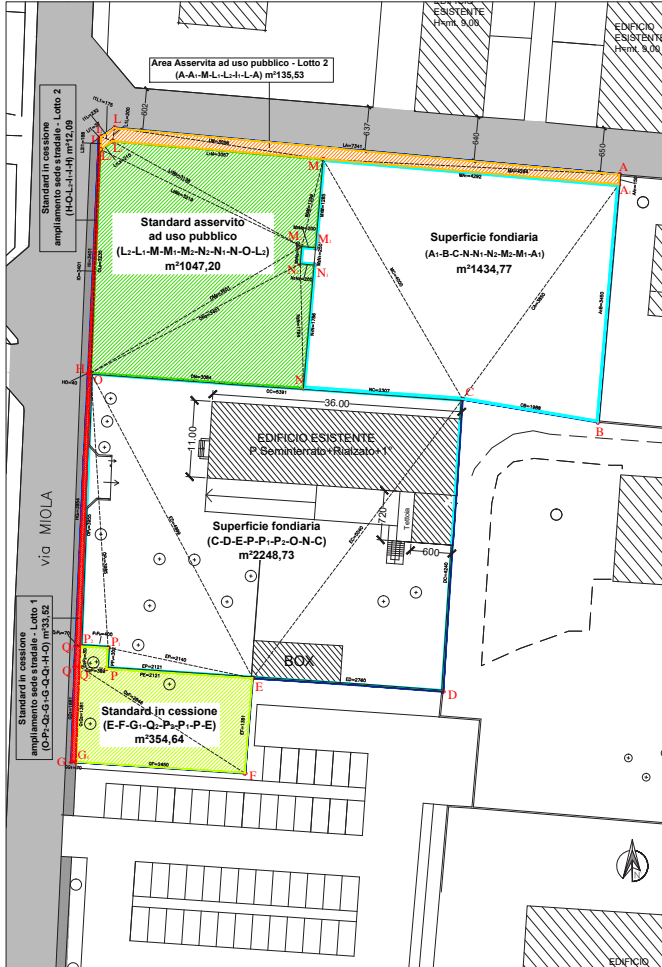


TABELLA RIEPILOGATIVA

Superficie Territoriale ATU b13 (St) = mq	5266,48
Superficie Territoriale LOTTO 1 = mq	2636,89
Superficie Territoriale LOTTO 2 = mq	2629,59
Superficie minima in cessione richiesta (30% della St)	1579,94
Area a standard in cessione (E-F-G1-Q2-P2-P1-P-E) mq	354,64
Area a standard in cessione per ampliamento sede stradale - Lotto 1 (O-P2-Q2-G1-G-Q-Q1-H-O) mq	33,52
Area a standard in cessione per ampliamento sede stradale - Lotto 2 (I1-L2-O-H-I1) mq	12,09
Area a standard asservita a uso pubblico (L2-L1-M-M1-M2-N1-N-O-L2) mq	1047,20
TOTALE AREA A STANDARD REPERITA NEL PIANO mq	1447,45
Area Asservita a uso Pubblico - Lotto 2 (A-A1-M-L1-L2-I1-A) mq	135,53
TOTALE SUPERFICIE IN CESSIONE REPERITA NEL PIANO mq (1582,98 > 1579,94)	1582,98
Superficie Fondiaria (C-D-E-P-P1-P2-O-N-C) mq	2248,73
Superficie Fondiaria (A1-B-C-N-N1-N2-M2-M1-M-A1) mq	1434,77
TOTALE SUPERFICIE FONDIARIA (5.266,48 - 1.447,45 - 135,53) = mq	3683,50

COMUNE DI SARONNO PROVINCIA DI VARESE

PIANO ATTUATIVO ATU b13 via Miola

DATA	AGOSTO 1	AGOSTO 2	AGOSTO 3	AGOSTO 4	AGOSTO 5	AGOSTO 6	AGOSTO 7
APR 2018	GEN 2018	GEN 2019					

RILIEVO PLANOALTIMETRICO AZZONAMENTO

SCALA 1:500 SCALA 1:250

2b

0218

Mappale 17 fg.13 sez. SA	Comune di Saronno
Mappale 16 fg.13 sez. SA (2/4)	Comune di Saronno
Mappale 16 fg.13 sez. SA (2/4)	ADEX s.r.l.
Mappale 51-52-53 fg.13 sez. SA	Alessandro Roscini
Mappale 91-92-93 fg.18 sez. SA	ADEX s.r.l.
Mappale 102 fg.7 sez. SA	ADEX s.r.l.

PROGETTISTA: STUDIO DI INGEGNERIA DE MARCO AGOSTINO e CARLO DE MARCO - INGEGNERI ASSOCIATI

SARONNO (VA) Via A. Manzoni, 41 - Tel. (02) 868.88.84 Fax (02) 868.88.40 - C.P. e P.Via 0210070118 26.07.2019