




POZZETTO DI ISPEZIONE IN CURVA
PIANTA - scala 1:20

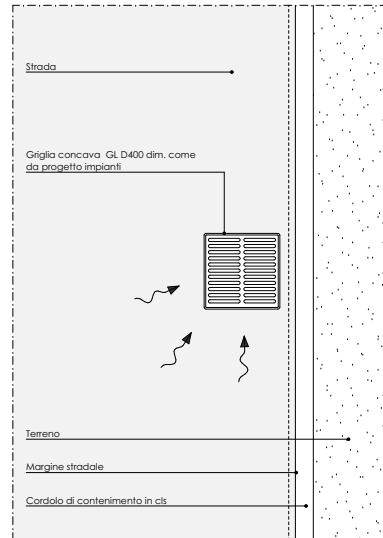


CADITOIA STRADALE
PIANTA - scala 1:20

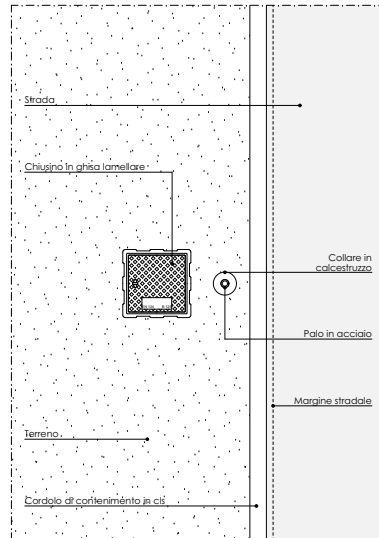


PARTICOLARE POZZETTO
PIANTA - scala 1:20

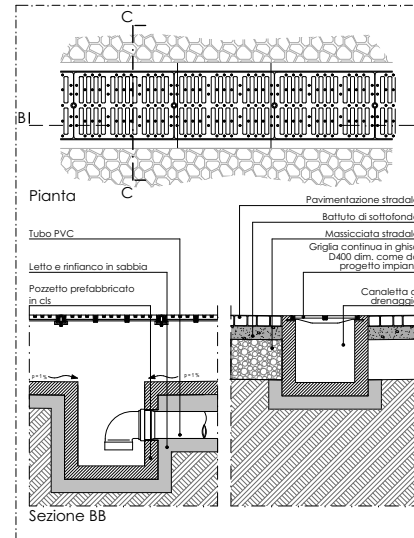


CADITOIA STRADALE CON GRIGLIA CONTINUA
IN GHISA D400
PIANTA E SEZIONI - scala 1:20

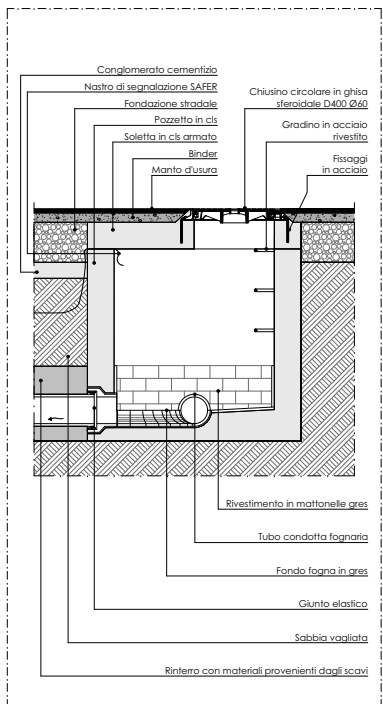


POZZETTO DI ISPEZIONE IN CURVA
SEZIONE AA - scala 1:20

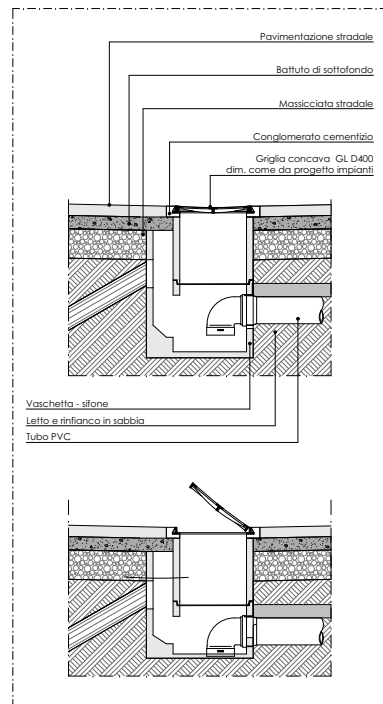

CADITOIA STRADALE
SEZIONE - scala 1:20

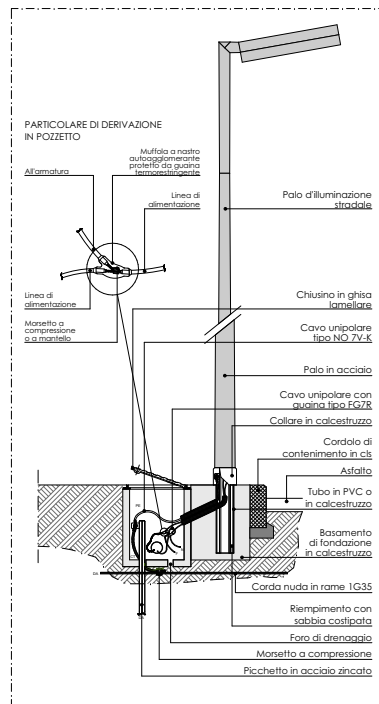

PARTICOLARE POZZETTO
SEZIONE - scala 1:20

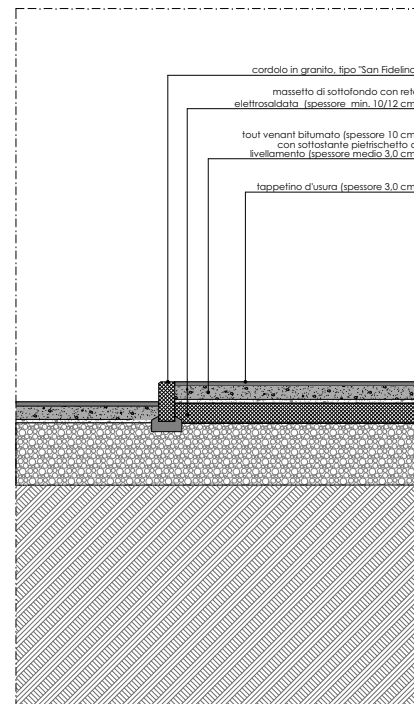

CORDOLO E MARCIAPIEDE
scala 1:20

lavoro	Ed	Scoglio	PARTICOLARI COSTRUTTIVI	scala
712/16_11Ed/03	11	Ed	PARTICOLARI COSTRUTTIVI	1:20
data	12.06.2017	descrizione	elaborato	verificato
24.07.2017	24.07.2017	Consegna P.I.I.	dip.	mf.
29.08.2017	29.08.2017	Riconsegna P.I.I.	dip.	mf.
11.04.2018	11.04.2018	Aggiornamento a seguito modifica paesaggio pedonale lato sud-est	es.	mf.
14.01.2019	14.01.2019	Aggiornamento a seguito indicazioni referenti Comune di Saronno	es.	mf.



Comune di Saronno Provincia di Varese Commessa: 726/16

Proprietario e proponente: IMMOBILIARE PARCO SARONNO S.R.L.

lavori: P.I.I. IN VARIANTE

PROGRAMMA INTEGRATO DI INTERVENTO IN VARIANTE AL P.A. APPROVATO "AREA ex C.E.M.S.A. - Comparto B2"

Sede legale: Studio Facchinetti & Partners - Architetti Associati 24060 Casazza - Bergamo - Italia, Piazza della Pieve n.1
Sedi operative: BERGAMO MILANO BELGRADO

Sede di riferimento: **24125 - Bergamo - Italia**
via Deste e Spalengo n.45
T. +39 - 035 300359 F. +39 - 035 4236322
e.mail: info@facchinetti-partners.com
http://www.facchinetti-partners.com

FACCHINETTI & PARTNERS ARCHITETTI ASSOCIATI
MASSIMO FACCHINETTI CARLO BONO ALESSANDRA BOCALARI