




PIANTA CABINA TRASFORMAZIONE LINEA ELETTRICA - scala 1:50

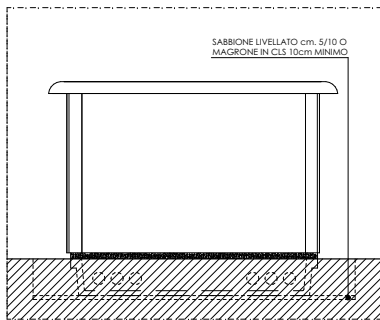


PROSPETTO SUD-EST - scala 1:50

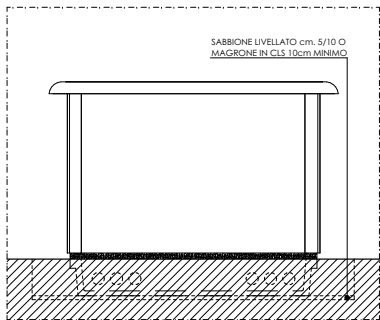


PROSPETTO NORD-OVEST - scala 1:50

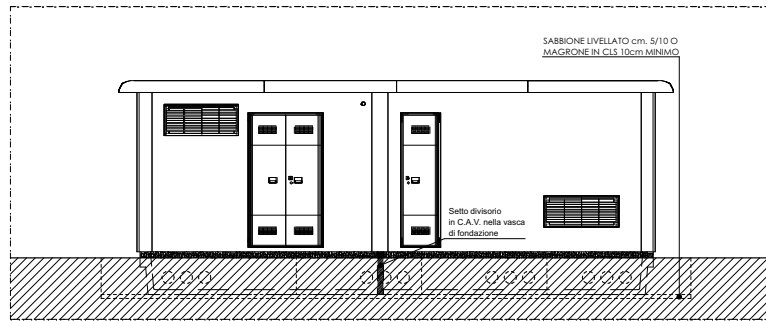


PROSPETTO SUD-OVEST - scala 1:50

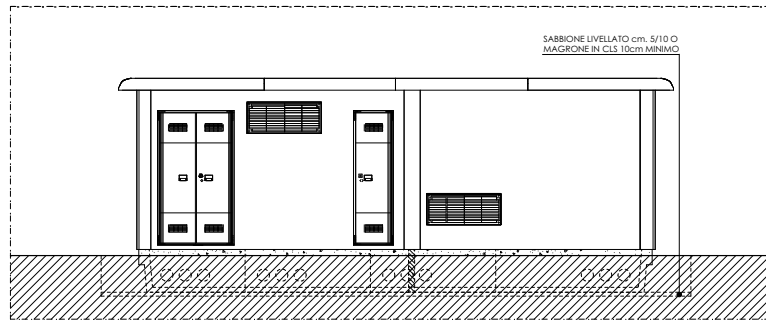

PROSPETTO NORD-EST - scala 1:50

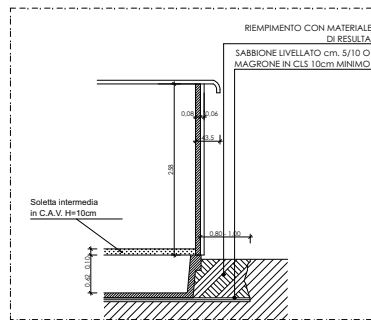

PARTICOLARE GRONDA - scala 1:50

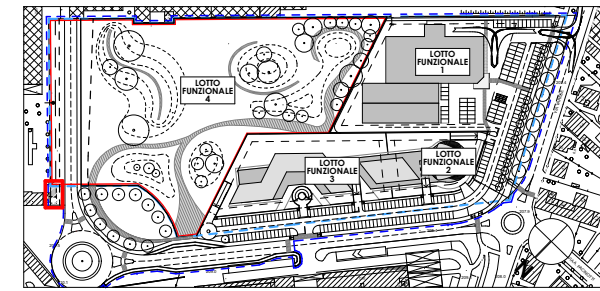

KEYMAP - scala 1:2.000

lav.	Ed	oggetto	scala
12	Ed	CABINA TRASFORMAZIONE ENERGIA ELETTRICA	1:50
7/12/16_12ed/03	Archivio/C/CONSONNI/726_16 Consonni-AreaExCEMSAaSarornoVA/06.PRAT. ED./010-Agg.P.I.I.Var.P.A._Gen 19/EGr		
data	descrizione	elaborato	verificato
12.06.2017	Consegna P.I.I.	dtp.	mf.
24.07.2017	Riconsegna P.I.I.	dtp.	mf.
29.08.2017	Aggiornamento a seguito indicazioni referenti Comune di Saronno	es.	mf.
11.04.2018	Aggiornamento a seguito modifica passaggio pedonale lato sud-est	es.	mf.
14.01.2019	Aggiornamento a seguito indicazioni referenti Comune di Saronno	ed.	mf.



Comune di: Saronno	Provincia di: Varese	Commessa: 726/16
Proprietario e proponente: IMMOBILIARE PARCO SARONNO S.R.L.		
lavori : P.I.I. IN VARIANTE		
PROGRAMMA INTEGRATO DI INTERVENTO IN VARIANTE		
AL P.A. APPROVATO "AREA ex C.E.M.S.A. - Comparto B2"		
Sede legale:	Studio Facchinetti & Partners - Architetti Associati 24060 Ciszazza - Bergamo - Italia, Piazza della Pieve n.1	
Sedi operative:	BERGAMO MILANO BELGRADO	
Sede di riferimento:	24125 - Bergamo - Italia, via Daste e Spalenga n.45 T. +39 - 035 300359 F. +39 - 035 4236322 e.mail: info@facchinetti-partners.com http://www.facchinetti-partners.com	