


CRONOPROGRAMMA

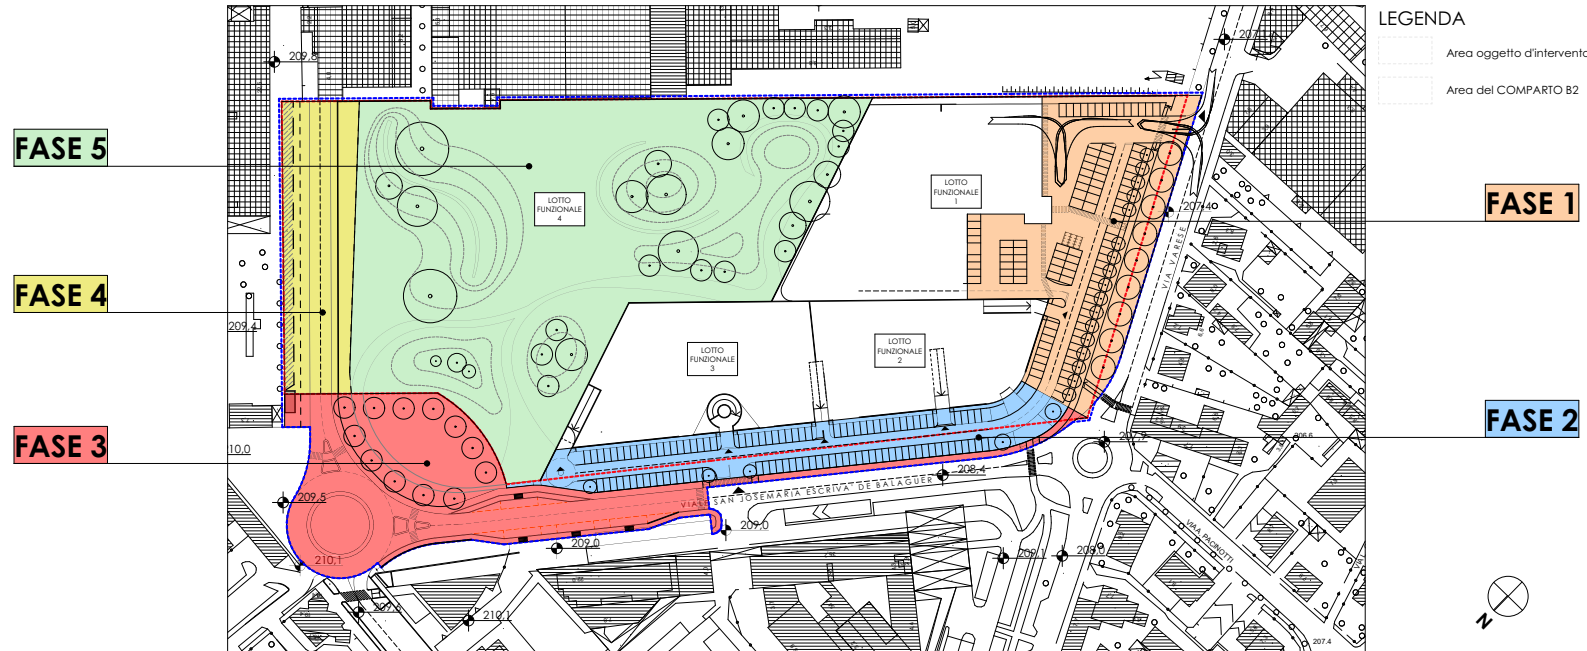

PLANIMETRIA SCHEMI CRONOPROGRAMMA - scala 1:1.000

15 Ed	15 Ed	15 Ed	15 Ed	15 Ed
data	descrizione	elaborato	verificato	scala
12.06.2017	Consegna P.I.I.	dfp.	mf.	1:1.000
24.07.2017	Riconsegna P.I.I.	dfp.	mf.	
29.08.2017	Aggiornamento a seguito indicazioni referenti Comune di Saronno	dfp.	mf.	
03.10.2017	Aggiornamento a seguito indicazioni referenti Comune di Saronno	dfp.	mf.	
28.11.2018	Aggiornamento a seguito indicazioni referenti Comune di Saronno	es.	mf.	
14.01.2019	Aggiornamento a seguito indicazioni referenti Comune di Saronno	ed.	mf.	



Comune di Saronno | Provincia di Varese | Commessa: 726/16

Proprietario e proponente: IMMOBILIARE PARCO SARONNO S.R.L.

lavori: P.I.I. IN VARIANTE

PROGRAMMA INTEGRATO DI INTERVENTO IN VARIANTE AL P.A. APPROVATO "AREA ex C.E.M.S.A. - Comparto B2"

Studio Facchinetti & Partners - Architetti Associati
24060 Casazza - Bergamo - Italia, Piazza della Pieve n.1

Sede legale: BERGAMO | MILANO | BELGRADO

Sede operativa: BERGAMO | MILANO | BELGRADO

Sede di riferimento: **24125 - Bergamo - Italia**
via Dante e Spalengo n.45
T. +39 -035 300359 F. +39 -035 4236322
e.mail: info@facchinetti-partners.com
http://www.facchinetti-partners.com

FACCHINETTI & PARTNERS ARCHITETTI ASSOCIATI
MASSIMO FACCHINETTI CARLO ROMEO ALESSANDRA SOCCARATI