


PT

SUPERFICI PIANO TERRA

1:100

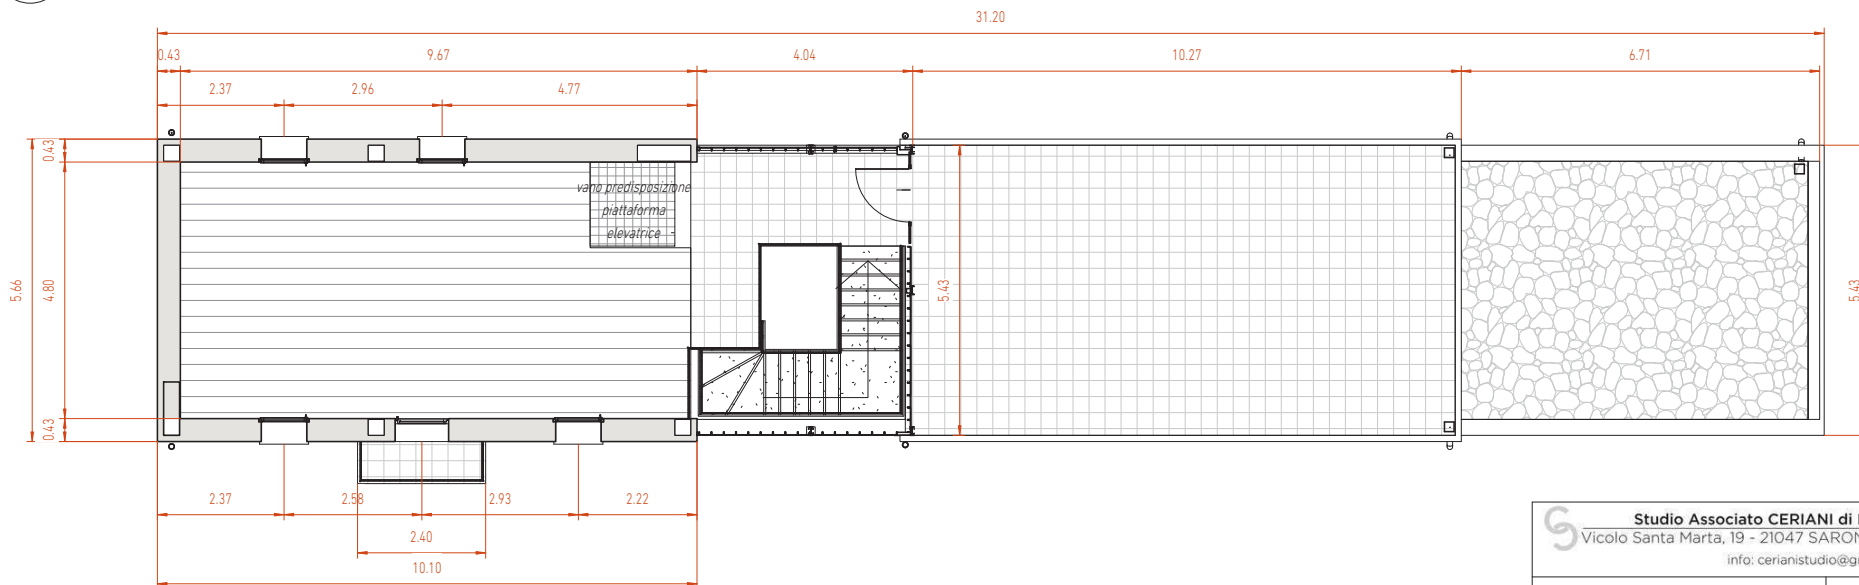

P1

SUPERFICI PIANO PRIMO

1:100

 <b>Studio Associato CERIANI di Ingegneria e Architettura</b> Vicolo Santa Marta, 19 - 21047 SARONNO (VA) - tel/fax 02 96193768 info: cerianistudio@gmail.com		
DATA	LUGLIO 2019	02
OGGETTO: PIANTE QUOTATE		
Disegnatore:	---	Scala 1:100