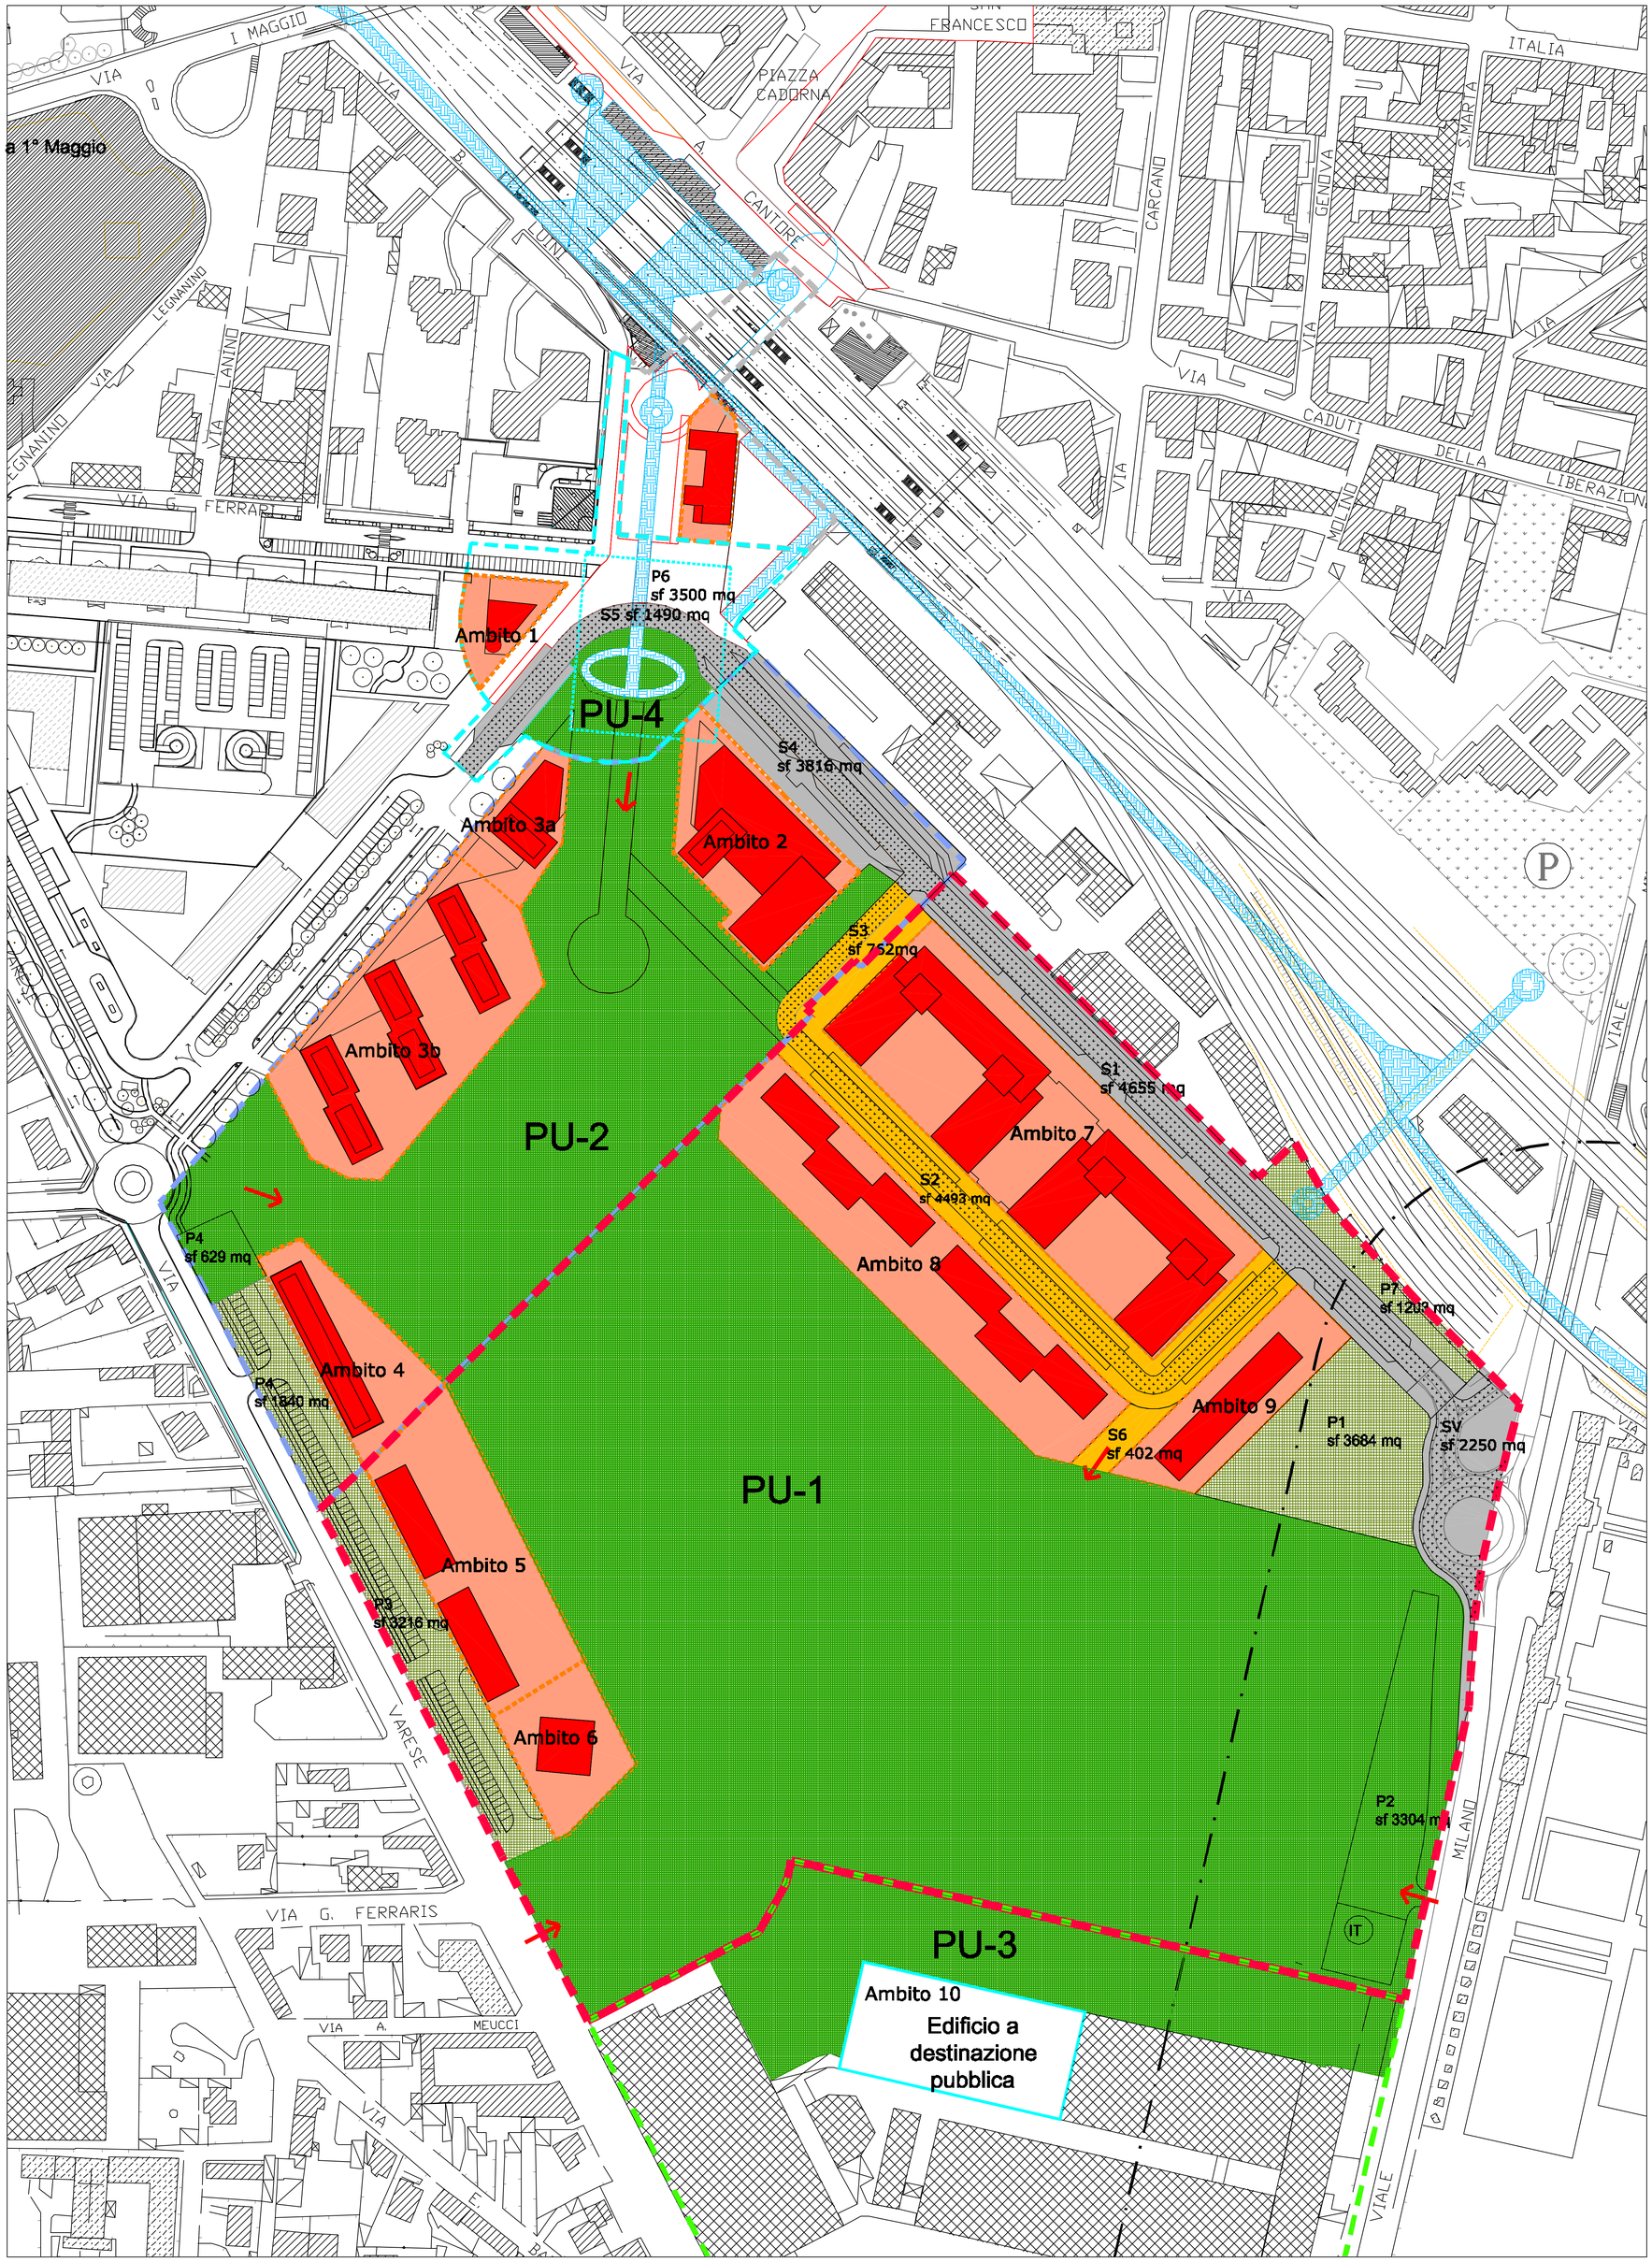

LEGENDA

- *Ambiti di edificazione privata*
- *Parcheggi pubblici a raso*
- *Parco urbano*
- *Sviluppo delle opere di urbanizzazione primaria*
- *Altre opere di distribuzione interna*
- *Parcheggio Pubblico interrato*
- *Edificio a destinazione pubblica*
- *Accessi al parco*
- *Sistema connettivo ciclo pedonale*
- IT *Impianti tecnologici*
- P5- P2 *Altri parcheggi integrati al parco urbano*

COMUNE DI SARONNO
Provincia di Varese

DOCUMENTO DIRETTORE

Inquadramento progettuale per le grandi aree di trasformazione B 6.2

Il Sindaco
Avv. Pierluigi Gilli

Il Dirigente del Settore
Programmazione del Territorio
Arch. Massimo Stevenazzi

L'Assessore
Arch. Paolo Riva

Il Segretario Comunale
Dr. Benedetto Scaglione

INDIVIDUAZIONE OPERE DI URBANIZZAZIONE
Scala 1:1.000

TAV. N.
5

Redatto a cura del Settore Programmazione del Territorio - Servizio Urbanistica
Dicembre 2003